


CORTE A-A'

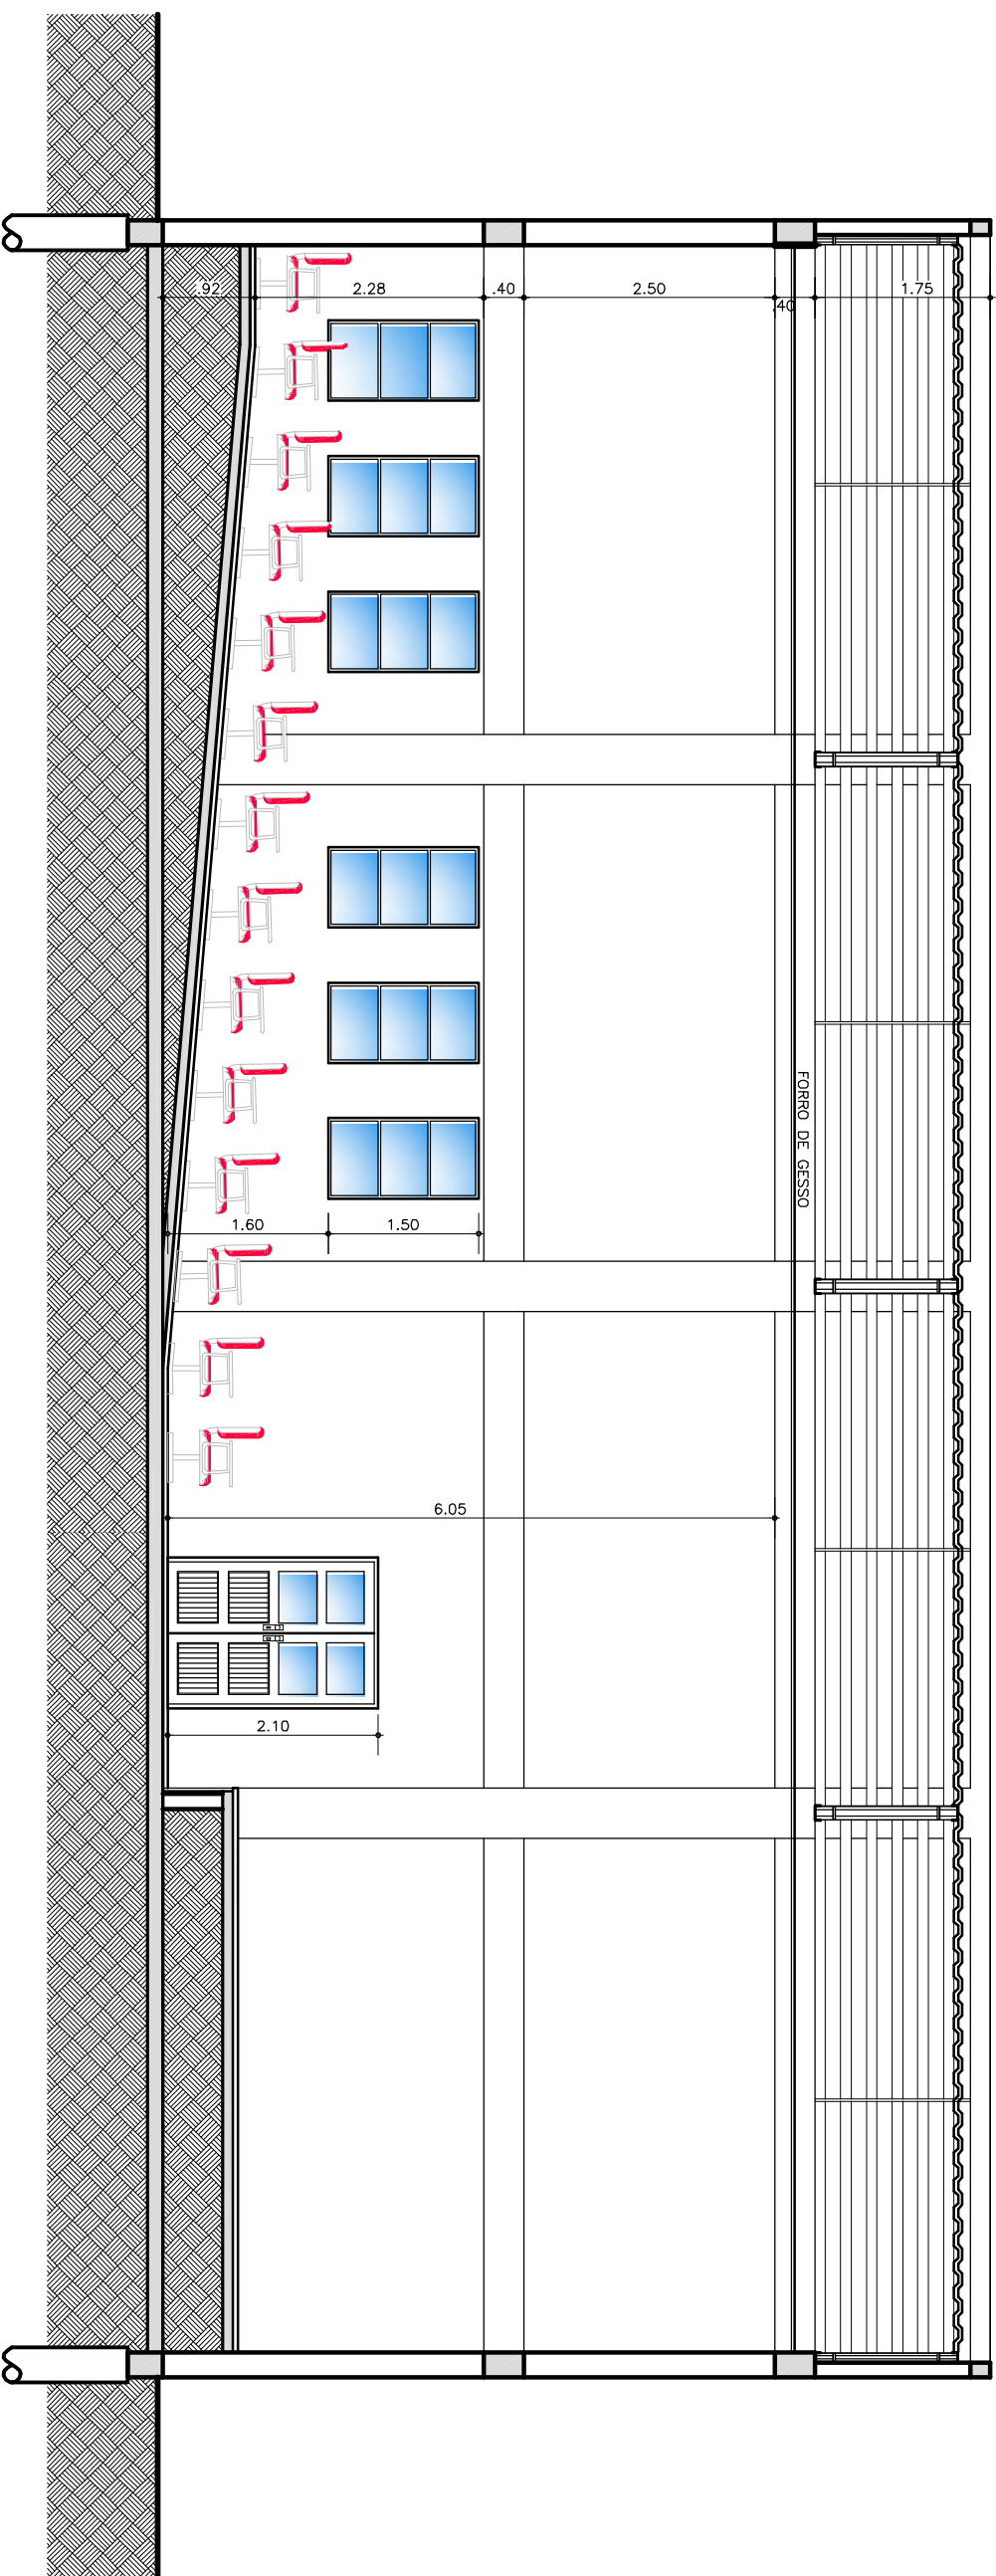

CORTE B-B'

OBS.: CONFERIR MEDIDAS EM OBRA
DPO - DIRETORIA DE PROJETOS E OBRAS
Praça José Bonifácio, nº 01 - CEP 96015-170 - PELOTAS/RS
(53) 3026.7242 / 3026.7241 / 3026.7240 - dpo@fisu.edu.br

RESPONSÁVEL TÉCNICO/PROJETO: _____

RESPONSÁVEL TÉCNICO/EXECUÇÃO: _____

PROPRIETÁRIO: _____

CAMPUS CHARQUEADAS - BLOCO 4 E 5

PROJETO ARQUITETÔNICO

CORTES A-A' E B-B'

D:\ENGENHARIA\XXXXXXXXX\BLOCO 4 E 5\BL 4E5_001_02-14.DWG

DESENHO	JULIE ANNE/JULIEA
VISTO	
MODIF. EM	NOVEMBRO/2008
ARQUIVO	BL 4E5_001-02/14
DATA	ABRIL/2007
ESCALA	1/75
PRANCHIA	02/14