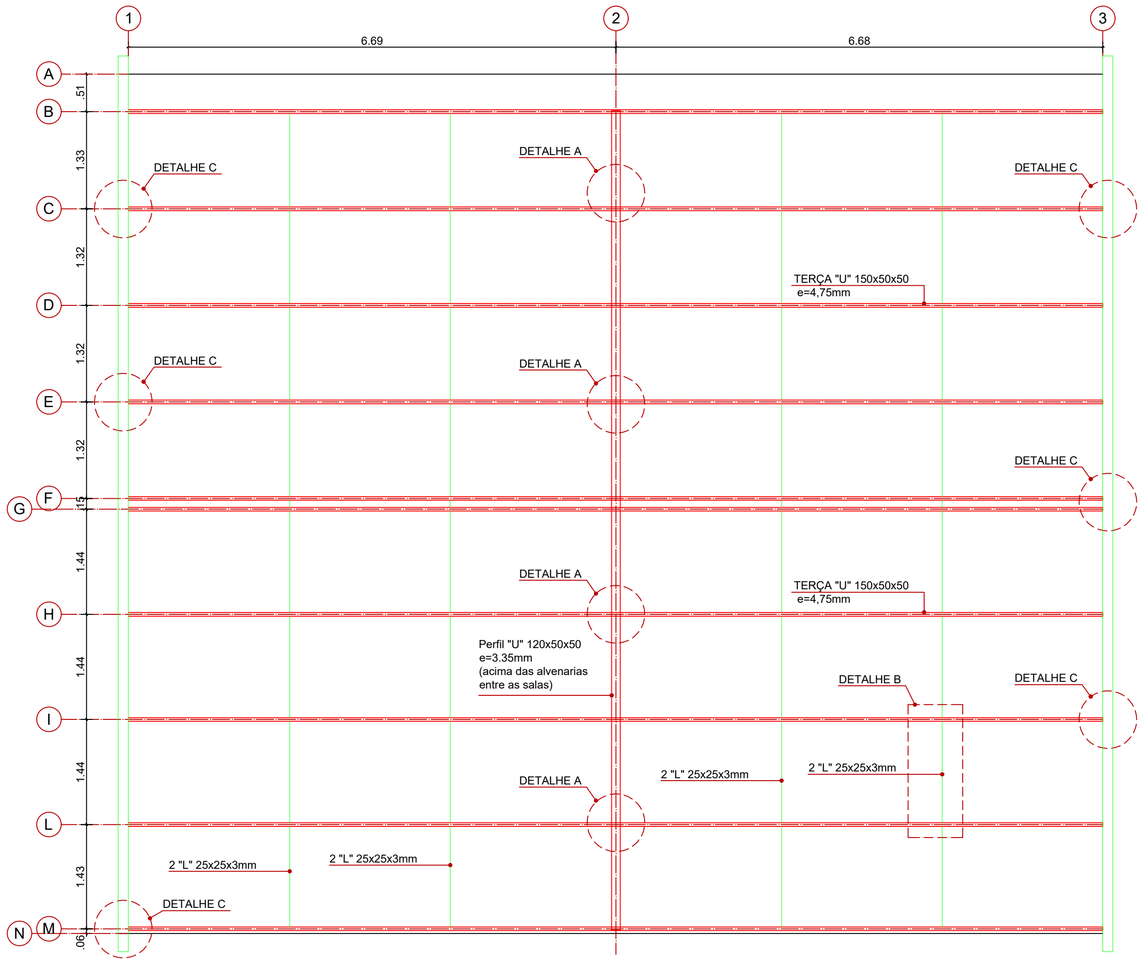

PLANTA DA ESTRUTURA DA COBERTURA
ESCALA 1/50

DETALHE DE FIXAÇÃO DAS TERÇAS NO BANZO (ACIMA DAS PAREDES ENTRE AS SALAS)

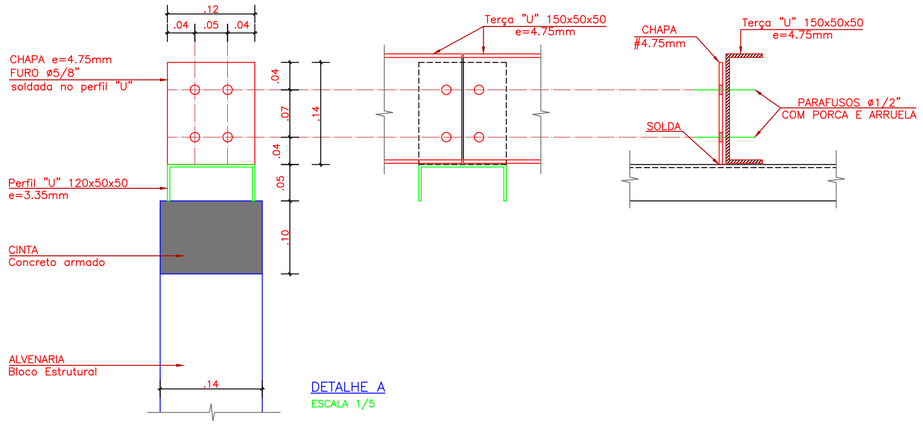

DETALHE A
ESCALA 1/5

DETALHE DE FIXAÇÃO DOS TIRANTES NAS TERÇAS

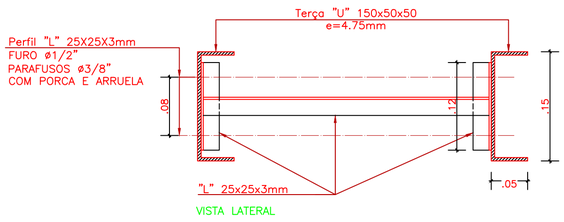

VISTA LATERAL

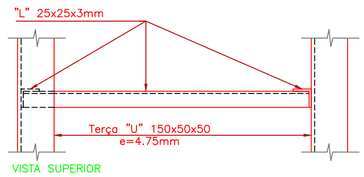

VISTA SUPERIOR

DETALHE B
ESCALA 1/5

DETALHE DE FIXAÇÃO DAS TERÇAS NAS EMPENAS (PAREDES EXTERNAS)

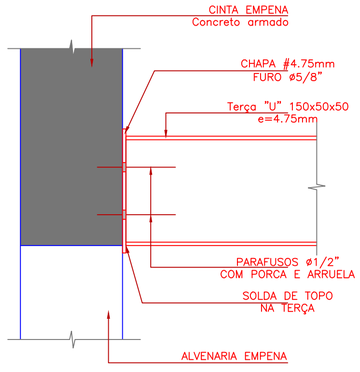

DETALHE C
ESCALA 1/10

ALTERAÇÕES

	SOLICITANTE / ALTERAÇÃO	DATA
-----	--- / ---	

INSTITUTO FEDERAL
Sul-rio-grandense

DPO- DIRETORIA DE PROJETOS E OBRAS
Rua Gonçalves Chaves, 3218 - CEP 96015-560 - PELOTAS/RS
Fones: (53) 3026.6208 / 3026.6209 / 3026.6210
dpo@ifsul.edu.br / dpo_cproj@ifsul.edu.br / dpo_cfisc@ ifsul.edu.br

RESPONSÁVEL TÉCNICO
PROJETO: HELIO DA COSTA SILVA
CREA/RS 041.576

RESPONSÁVEL TÉCNICO
EXECUÇÃO:

PROPRIETÁRIO:

BLOCO 20 - SALAS DE AULA - CÂMPUS CHARQUEADAS
RUA GENERAL BALBÃO, 81 - CHARQUEADAS/RS

PROJETO ESTRUTURAL

ÁREA DA OBRA: 179,40 m²

COBERTURA METÁLICA

VISTO:

OBRA: CCH 003/2020

DESENHO	DATA	ESCALA	PRANCHA
DANIEL	SETEMBRO/2020	INDICADA	PES 03/03