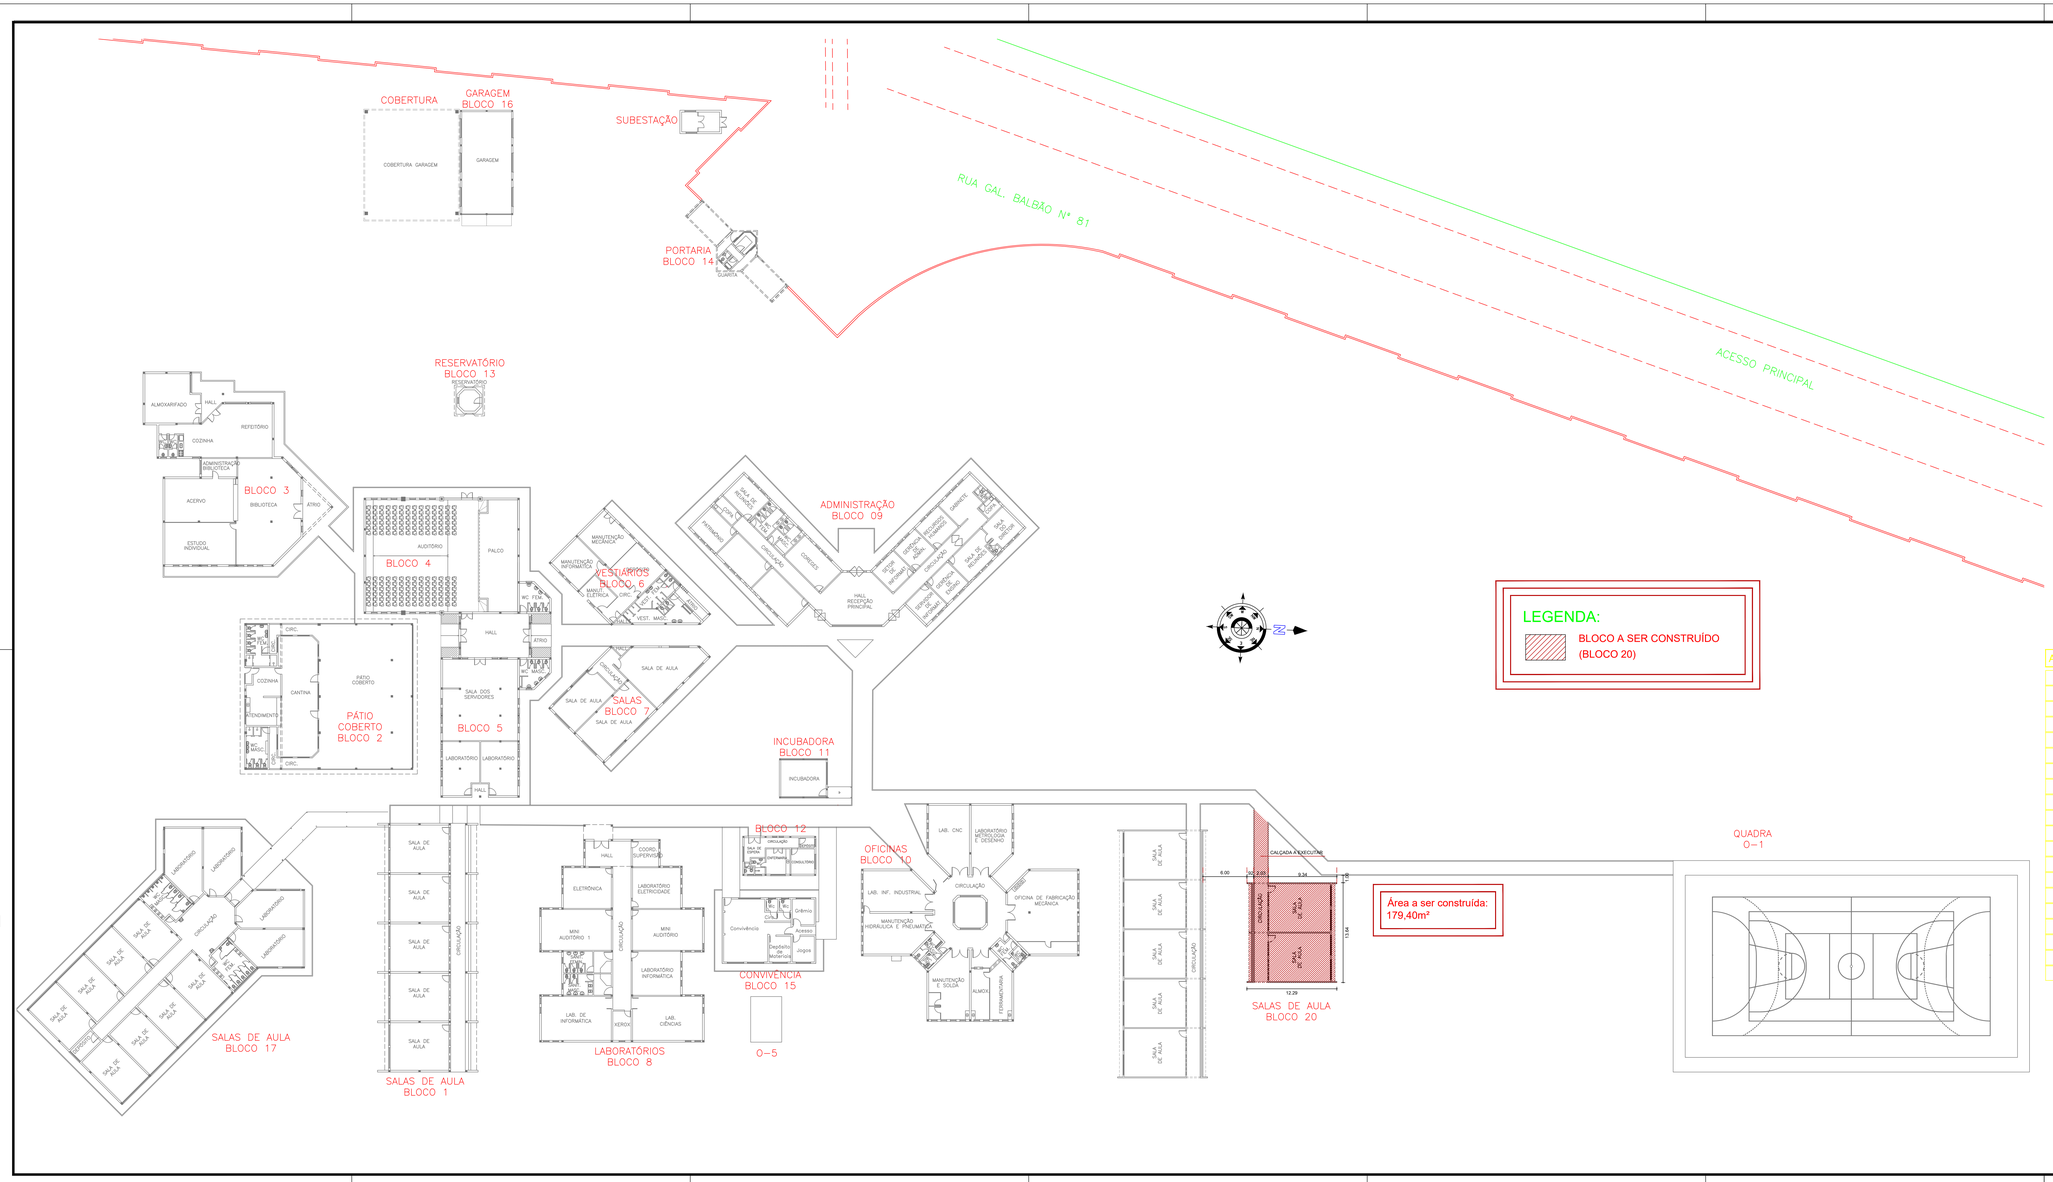

ALTERAÇÕES	SOLICITANTE / ALTERAÇÃO	DATA / DATA

INSTITUTO FEDERAL
Sul-rio-grandense

DPO- DIRETORIA DE PROJETOS E OBRAS
Rua Gonçalves Chaves, 3218 - CEP 96015-560 - PELOTAS/RS
Fones: (53) 3026.6208 / 3026.6209 / 3026.6210
dpo@ifsul.edu.br / dpo_cpro@ifsul.edu.br / dpo_cfisc@ifsul.edu.br

RESPONSÁVEL TÉCNICO PROJETO	RESPONSÁVEL TÉCNICO EXECUÇÃO	PROPRIETÁRIO
DANIEL WOLTER MARTELL CREA/RS 176.257		

BLOCO 20 - SALAS DE AULA - CÂMPUS CHARQUEADAS
RUA GENERAL BALBÃO, 81 - CHARQUEADAS/RS

PROJETO ARQUITETÔNICO

ÁREA DA OBRA: 179,40m²

VISTO:

PLANTA GERAL DO CÂMPUS
PLANTA DE LOCALIZAÇÃO

OBRA: CCH 003/2020

DESENHO	DATA	ESCALA	PRANCHA
DANIEL	SETEMBRO/2020	1/250	PAR 01/05