


PM 0.90X2.10 (2X)
PORTA DE MADEIRA COM VISOR

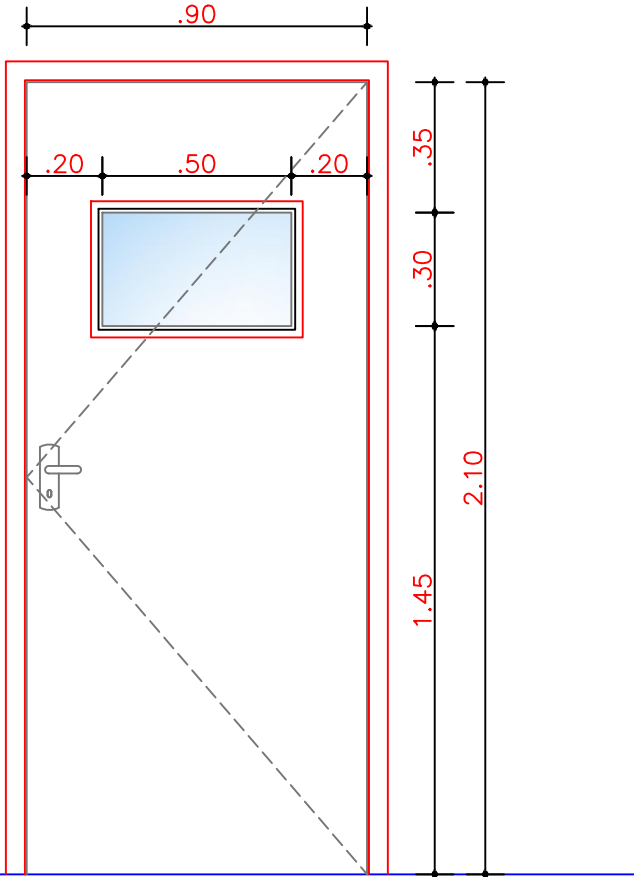


- PORTAS EXTERNAS DE MADEIRA


 - FOLHAS EM MADEIRA MACIÇA, DE ANGELIM, ESPESSURA MÍN. 35mm
 - MARCOS DE MADEIRA DE ANGELIM, ESPESSURA MÍN. 35mm
 - GUARNIÇÕES EM MADEIRA DE ANGELIM RETANGULAR 15x50mm COM CANTOS BOLEADOS
 - FECHADURA DE ALAVANCA, REFERÊNCIA 270, ACABAMENTO CROMADO, LINHA STANDART, PADRÃO PAPAIZ OU SIMILAR, DE CILINDRO DE EMBUTIR DE LATÃO COM PEÇAS MÓVEIS DO MIOLO, REF. C200/55 DA PAPAIZ, ACABAMENTO CROMADO
 - DOBRADIÇAS AÇO INOXIDAVEL, ACABAMENTO CROMADO, DE 3",MODELO 1300, LINHA LEVE PADRÃO PAPAIZ OU SIMILIAR, (mínimo 3 por folha)
 - PARAFUSOS METÁLICOS 4,2x25mm
 - PINTURA COM TINTA ESMALTE SEMI-BRILHO, MARCA SUVINIL OU SIMILAR
 - OBS: VER ESPECIFICAÇÕES TÉCNICAS COMPLETA, ITEM "8.1 ESQUADRIAS DE MADEIRA"
- ESQUADRIAS DE ALUMÍNIO - JANELAS

 - ALUMÍNIO ANODIZADO NATURAL FOSCO
 - PERFIS LINHA 25
 - FIXAÇÃO DOS VIDROS C/EPDM
 - CONTRAMARCO REFERÊNCIA 063
 - FERRAGENS UDINESE
 - VEDAÇÃO COM FITA SCHLEGER
 - PIVOT DE NYLON OU TECHNIL
 - BAGUETE DE ALUMÍNIO
 - OBS: VER ESPECIFICAÇÕES TÉCNICAS ITEM "8.2 ESQUADRIAS DE ALUMÍNIO"

ALTERAÇÕES	SOLICITANTE	DATA
	ALTERAÇÃO	DATA
	--	--
	--	--



INSTITUTO FEDERAL
Sul-rio-grandense



DPO- DIRETORIA DE PROJETOS E OBRAS
Rua Gonçalves Chaves, 3218 - CEP 96015-560 - PELOTAS/RS
Fones: (53) 3026.6208 / 3026.6209 / 3026.6210
dpo@ifsul.edu.br / dpo_cproj@ifsul.edu.br / dpo_cfisc@ifsul.edu.br

RESPONSÁVEL TÉCNICO PROJETO

DANIEL WOLTER MARTELL
CREA/RS 176.257

RESPONSÁVEL TÉCNICO EXECUÇÃO

PROPRIETÁRIO

BLOCO 20 - SALAS DE AULA - CÂMPUS CHARQUEADAS

RUA GENERAL BALBÃO, 81 - CHARQUEADAS/RS

PROJETO ARQUITETÔNICO

DETALHAMENTO ESQUADRIAS

ÁREA DA OBRA

179,40 m²

VISTO

OBRA

CCH 003/2020

DESENHO

DANIEL

DATA

SETEMBRO/2020

ESCALA

1/20

PRANCHA

PAR 05/05