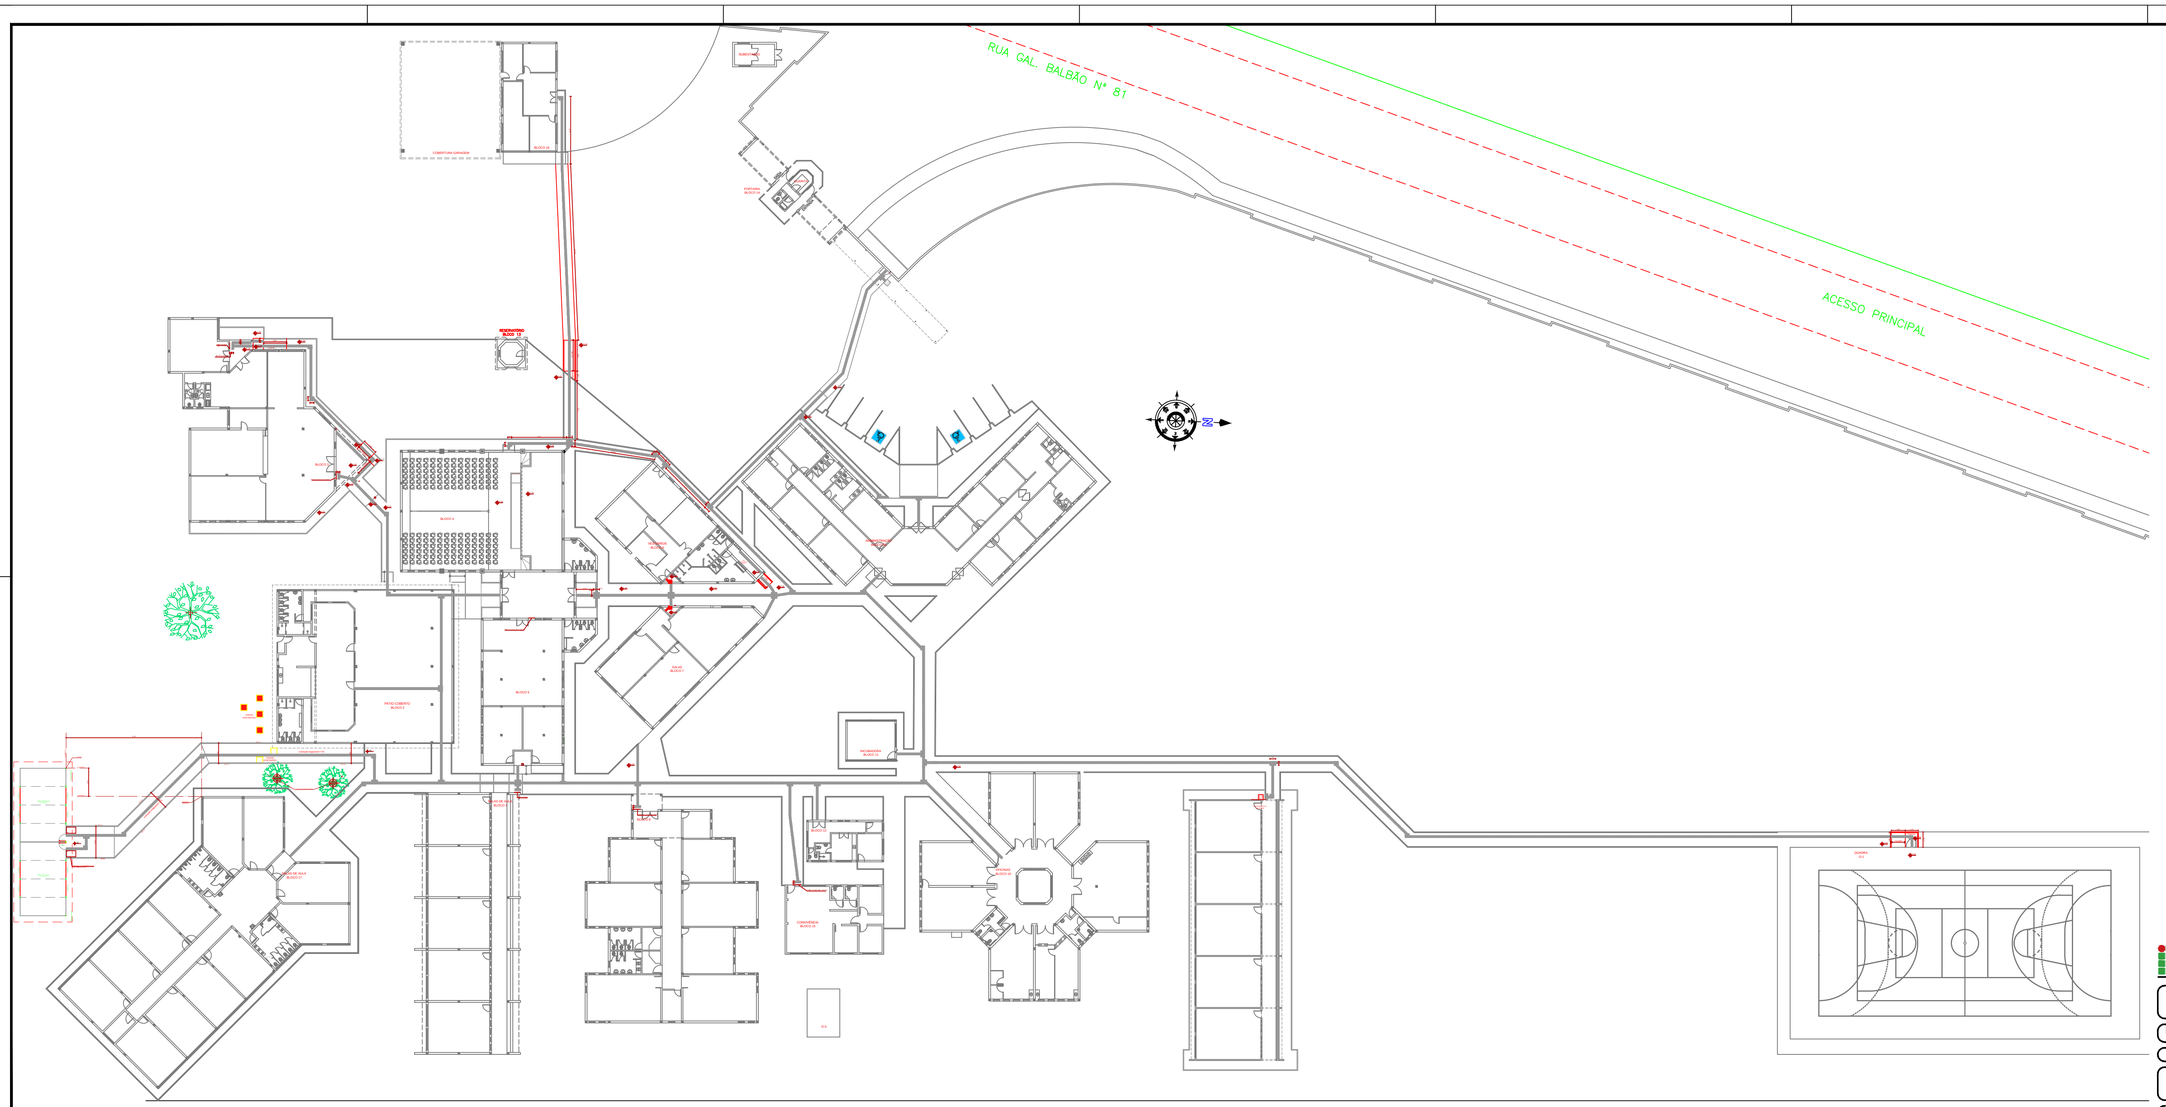
RUA GAL. BALBAO N° 81
ACESSO PRINCIPAL
RESERVATÓRIO BLOCO 12
BLOCO 11
BLOCO 10
BLOCO 9
BLOCO 8
BLOCO 7
BLOCO 6
BLOCO 5
BLOCO 4
BLOCO 3
BLOCO 2
BLOCO 1
PÁTIO COBERTO BLOCO 3
PÁTIO COBERTO BLOCO 2
PÁTIO COBERTO BLOCO 1
COBERTURA GARAGEM
PORTARIA BLOCO 01
GUARITA
GUARITA
GUARITA